




# FINCA DEL CARRER SANT FRANCESC 56 DE LA GARRIGA

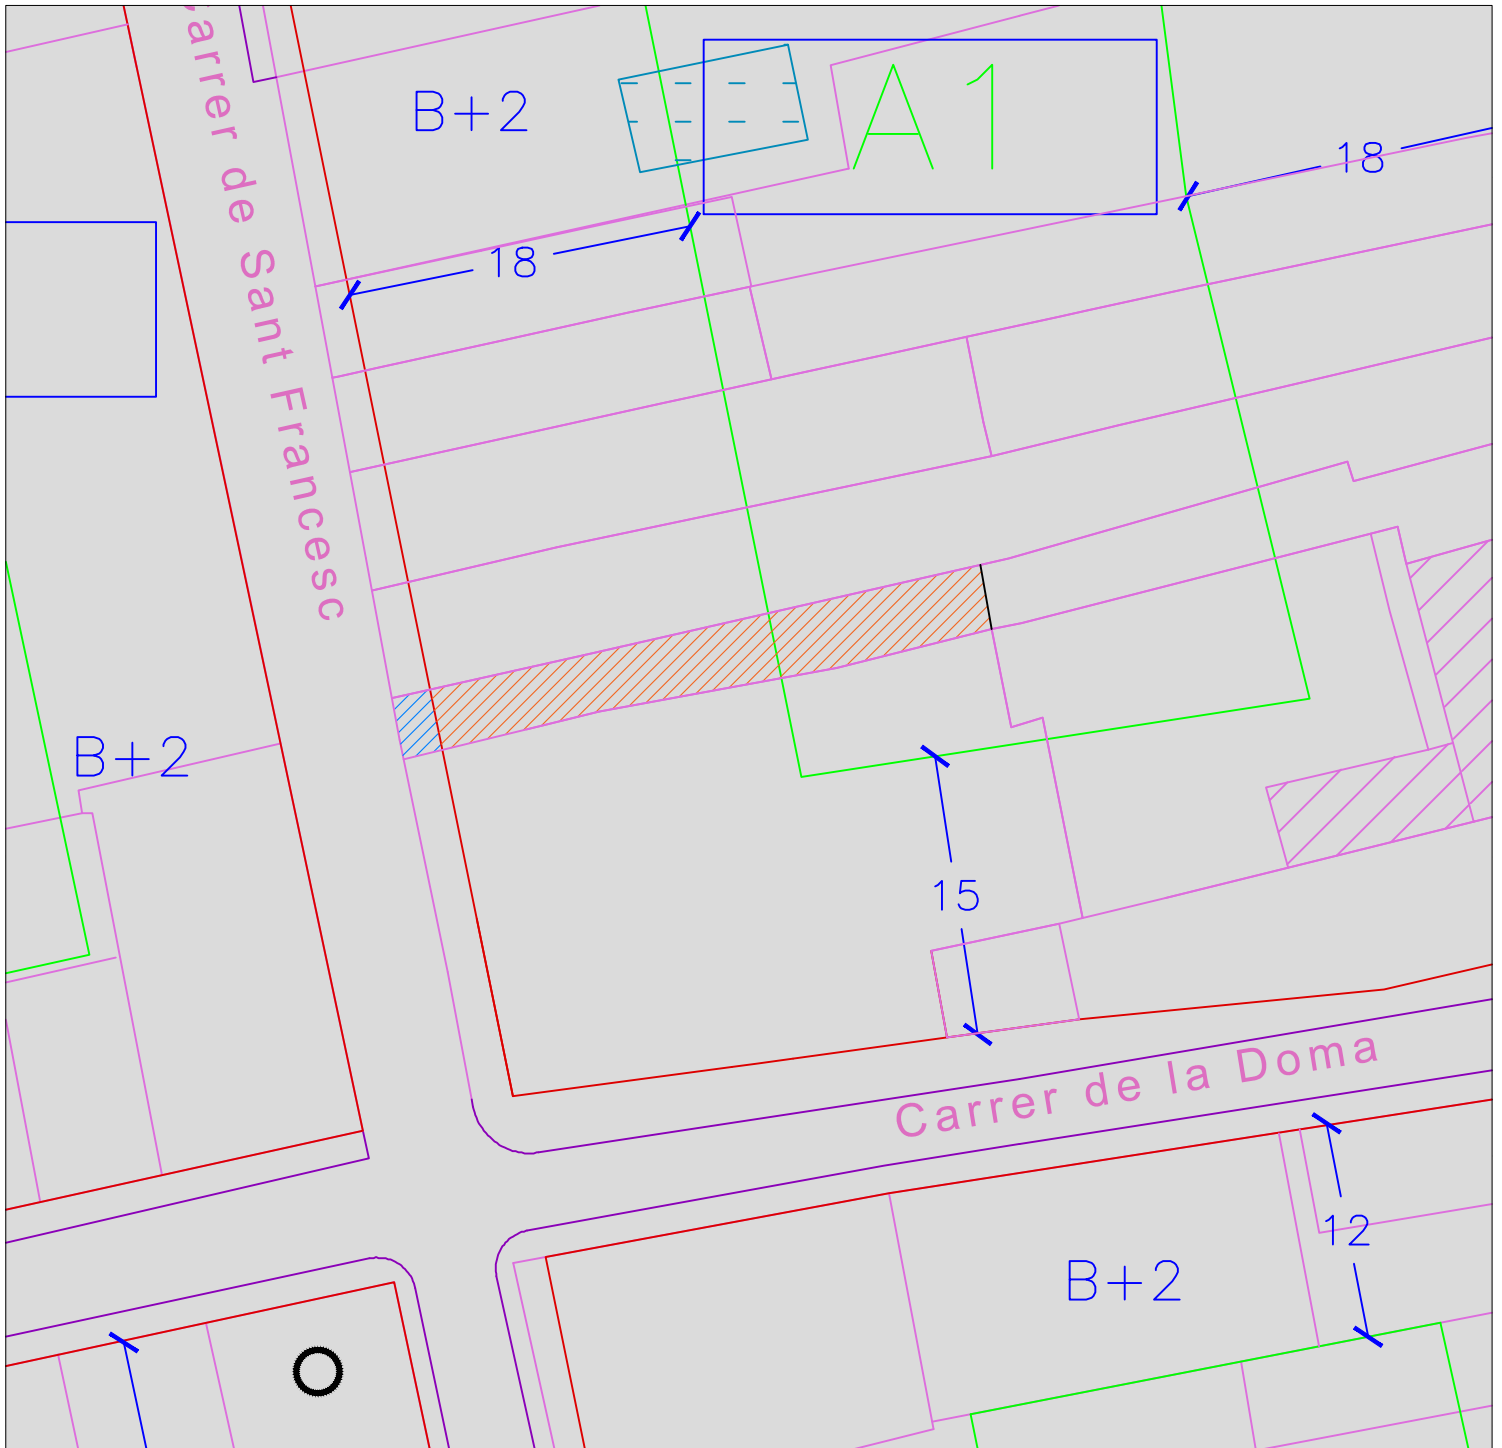

## Superfície

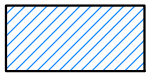

6,24 m<sup>2</sup> Sistema viari local

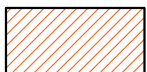

97,01 m<sup>2</sup> resta de finca

Procés de selecció d'una plaça de tècnic/a d'administració general adscrit/a al departament de secretaria, grup A1 de l'Ajuntament de la Garriga

FASE D'OPOSICIÓ  
CAS PRÀCTIC